

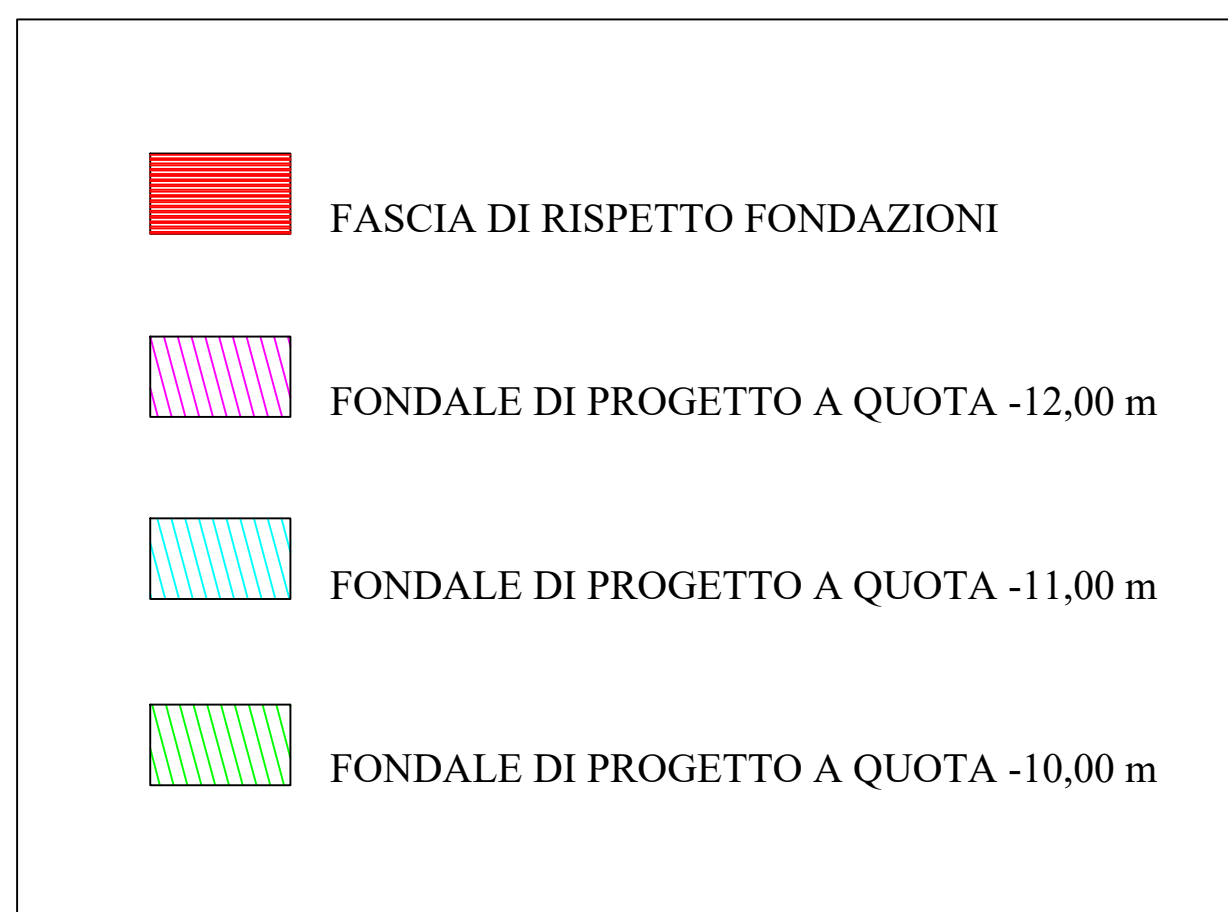



FONDALI DI PROGETTO – SCALA 1:4000

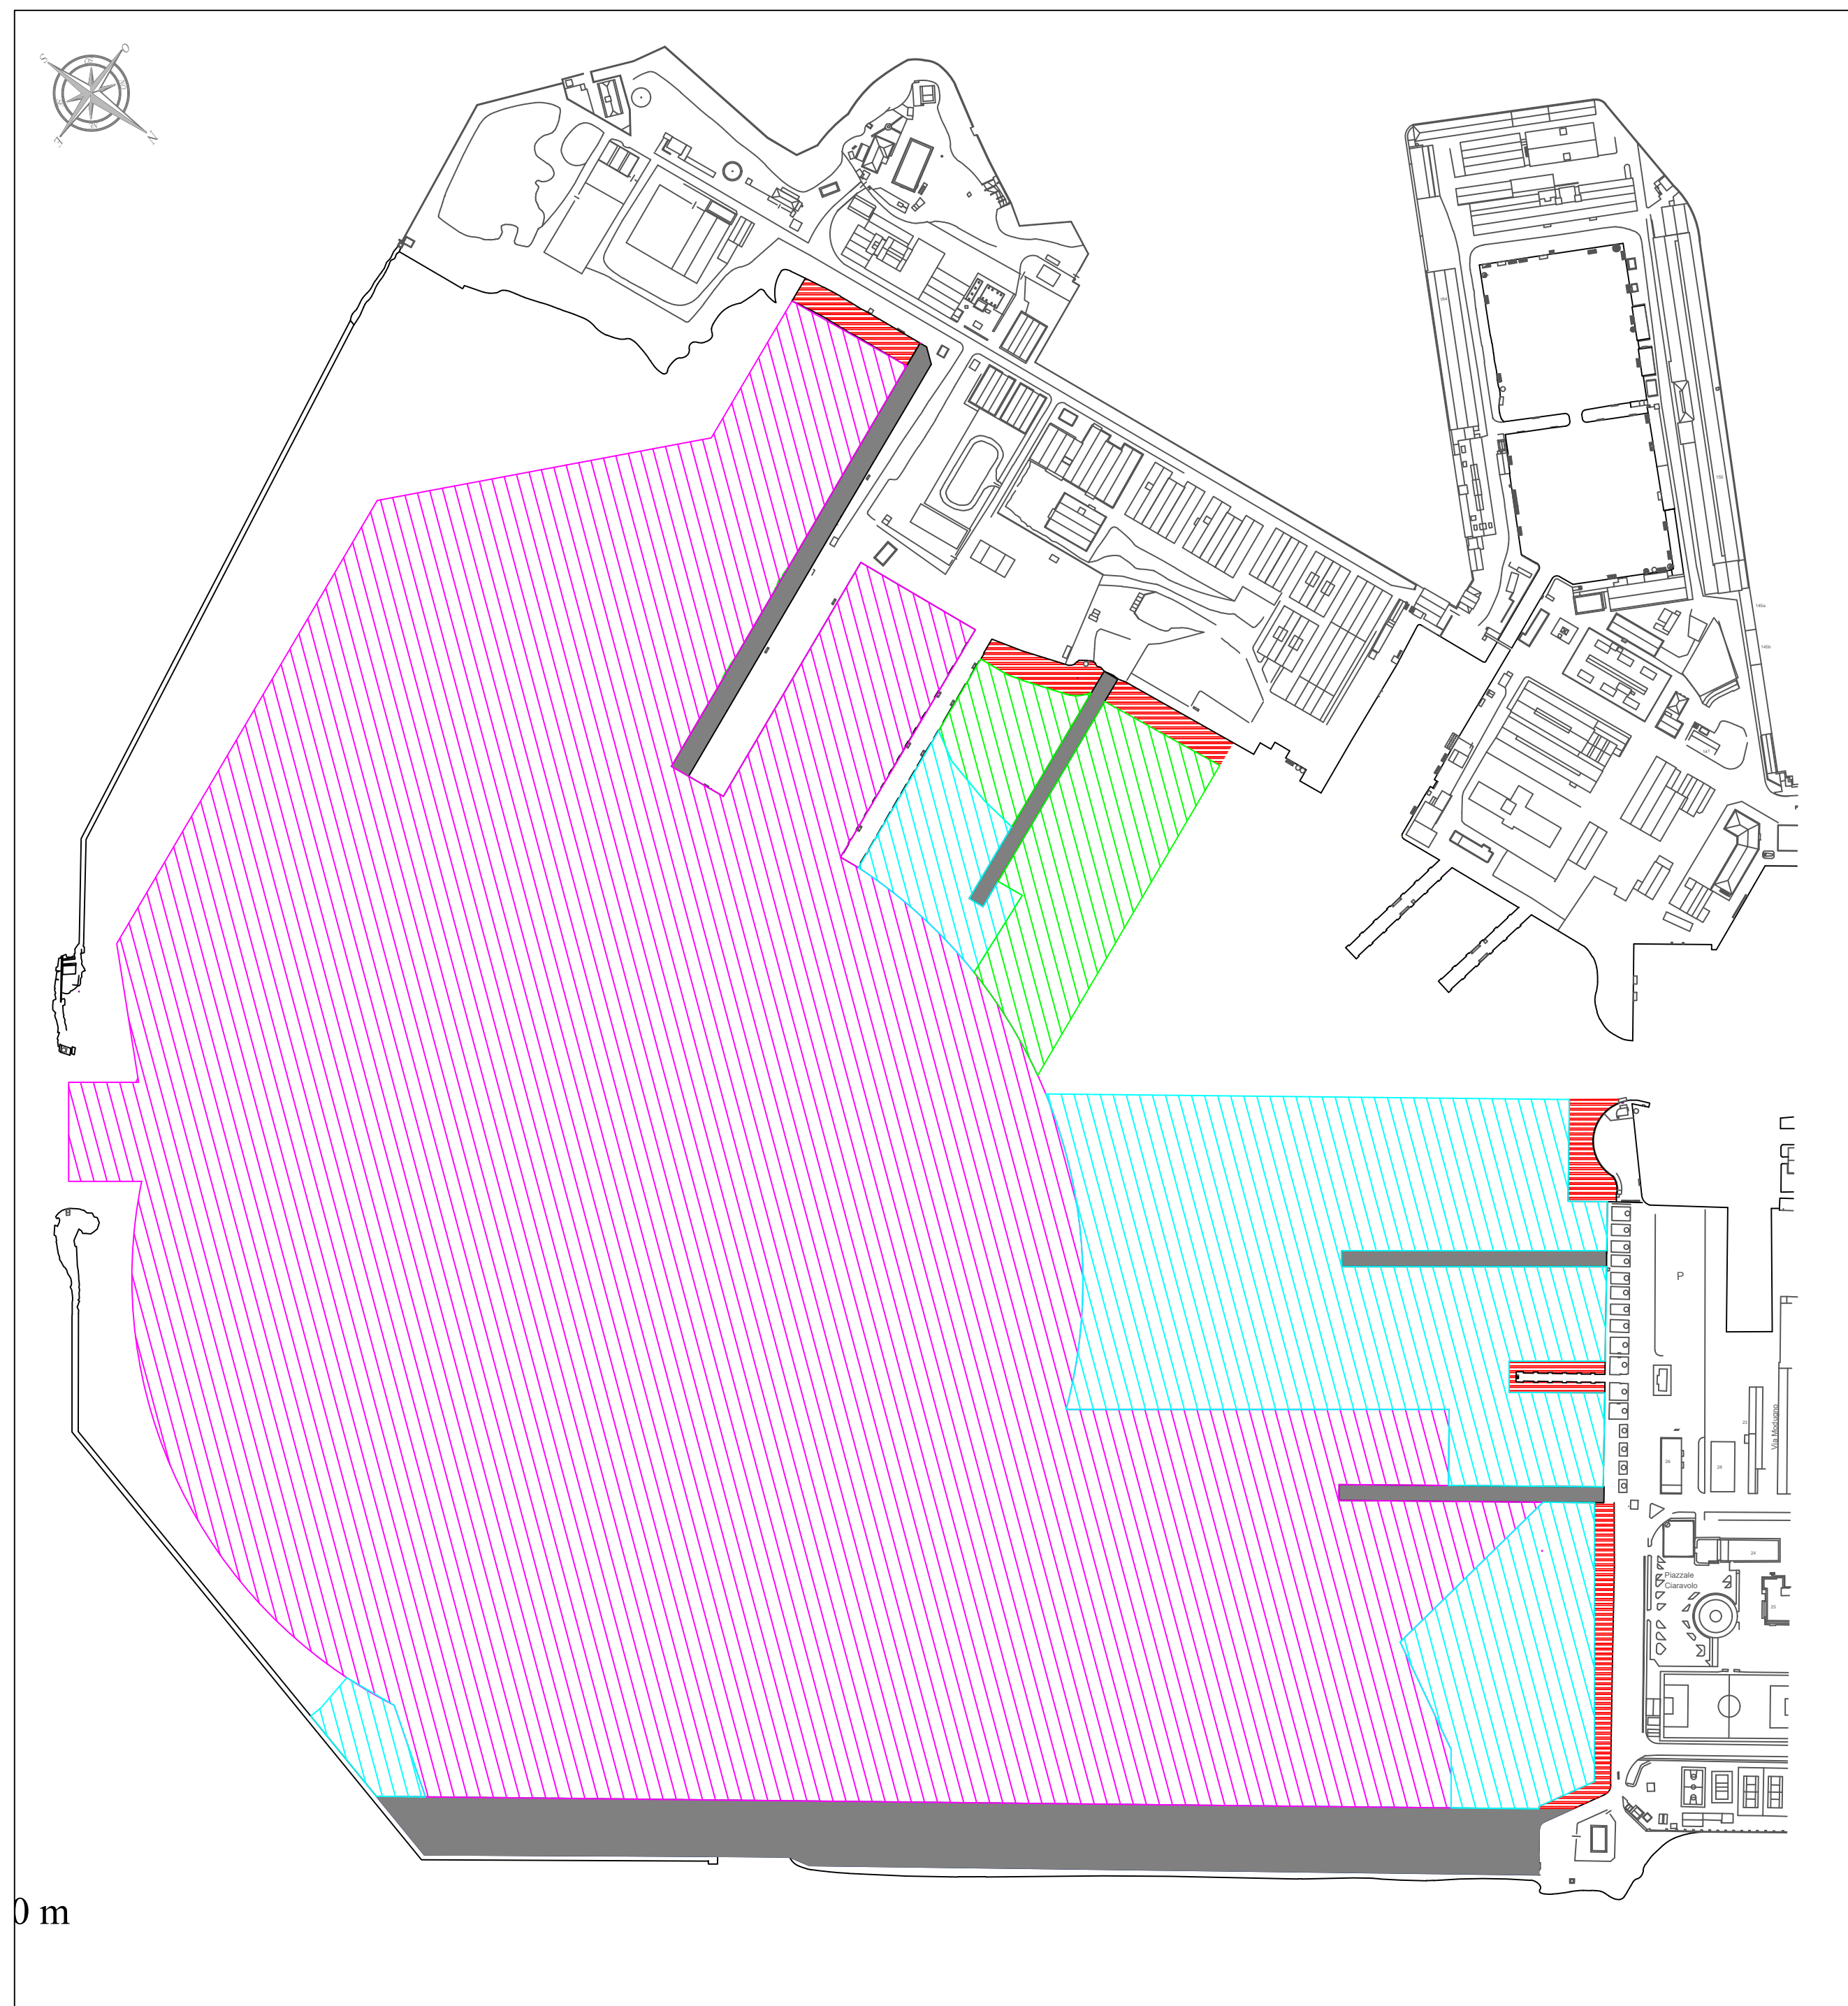

CURVE BATIMETRICHE – SCALA 1:8000

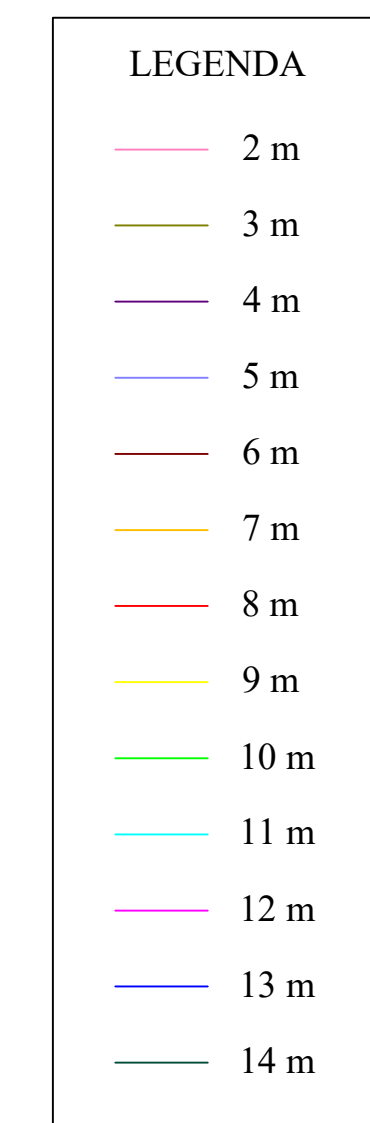

AREA DA DRAGARE – SCALA 1:8000

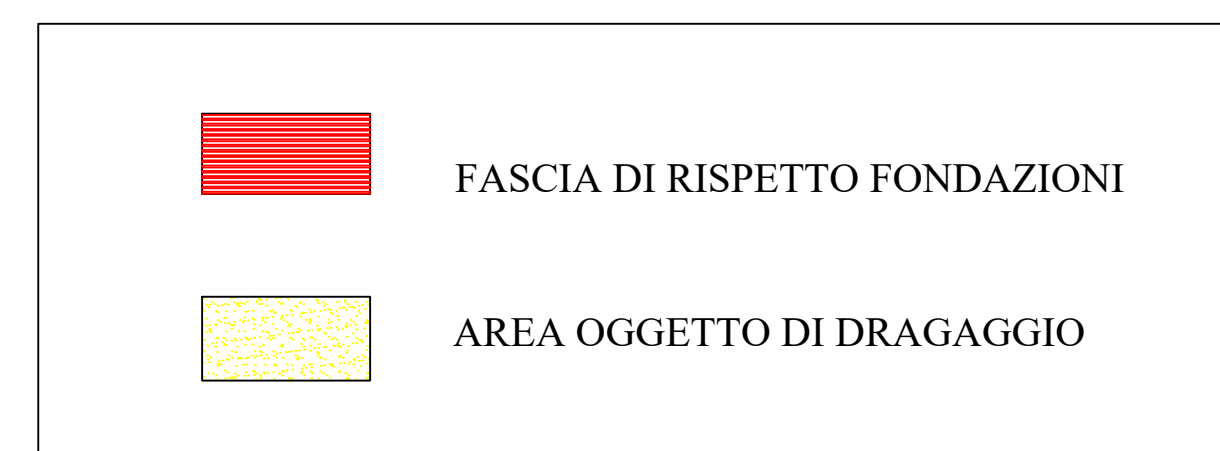

MINISTERO DELLA DIFESA
DIREZIONE GENERALE DEI LAVORI E DEL DEMANIO
1° REPARTO - UFFICIO PROGRAMMA BASI BLU

PROGRAMMA "BASI BLU"
ADEGUAMENTO E AMMODERNAMENTO DELLE CAPACITA' DI
SUPPORTO LOGISTICO DELLE BASI DELLA M.M.I.
BASE NAVALE DI LA SPEZIA



FASE: STUDIO DI FATTIBILITA'		SERIE: DISEGNI	
DESCRIZIONE: DRAGAGGIO			
COD. PROGETTO:	IDENTIFICATIVO TAV.: 02	NOME FILE:	SCALA: VARIE
PROGETTISTI: C.F. (INFR) Marco BAGLIONI T.V. (INFR) Giovanni SALOMONE S.T.V. (INFR) Jacopo FARAMONDI			
IL RESPONSABILE DEL PROCEDIMENTO: C.V. (INFR) Francesco VULPITTA			
REV.:	DATA:	DESCRIZIONE:	ESEGUITO: CONTROLLATO: APPROVATO:
0	09/12/2021	EMISSIONE	
1			
2			